
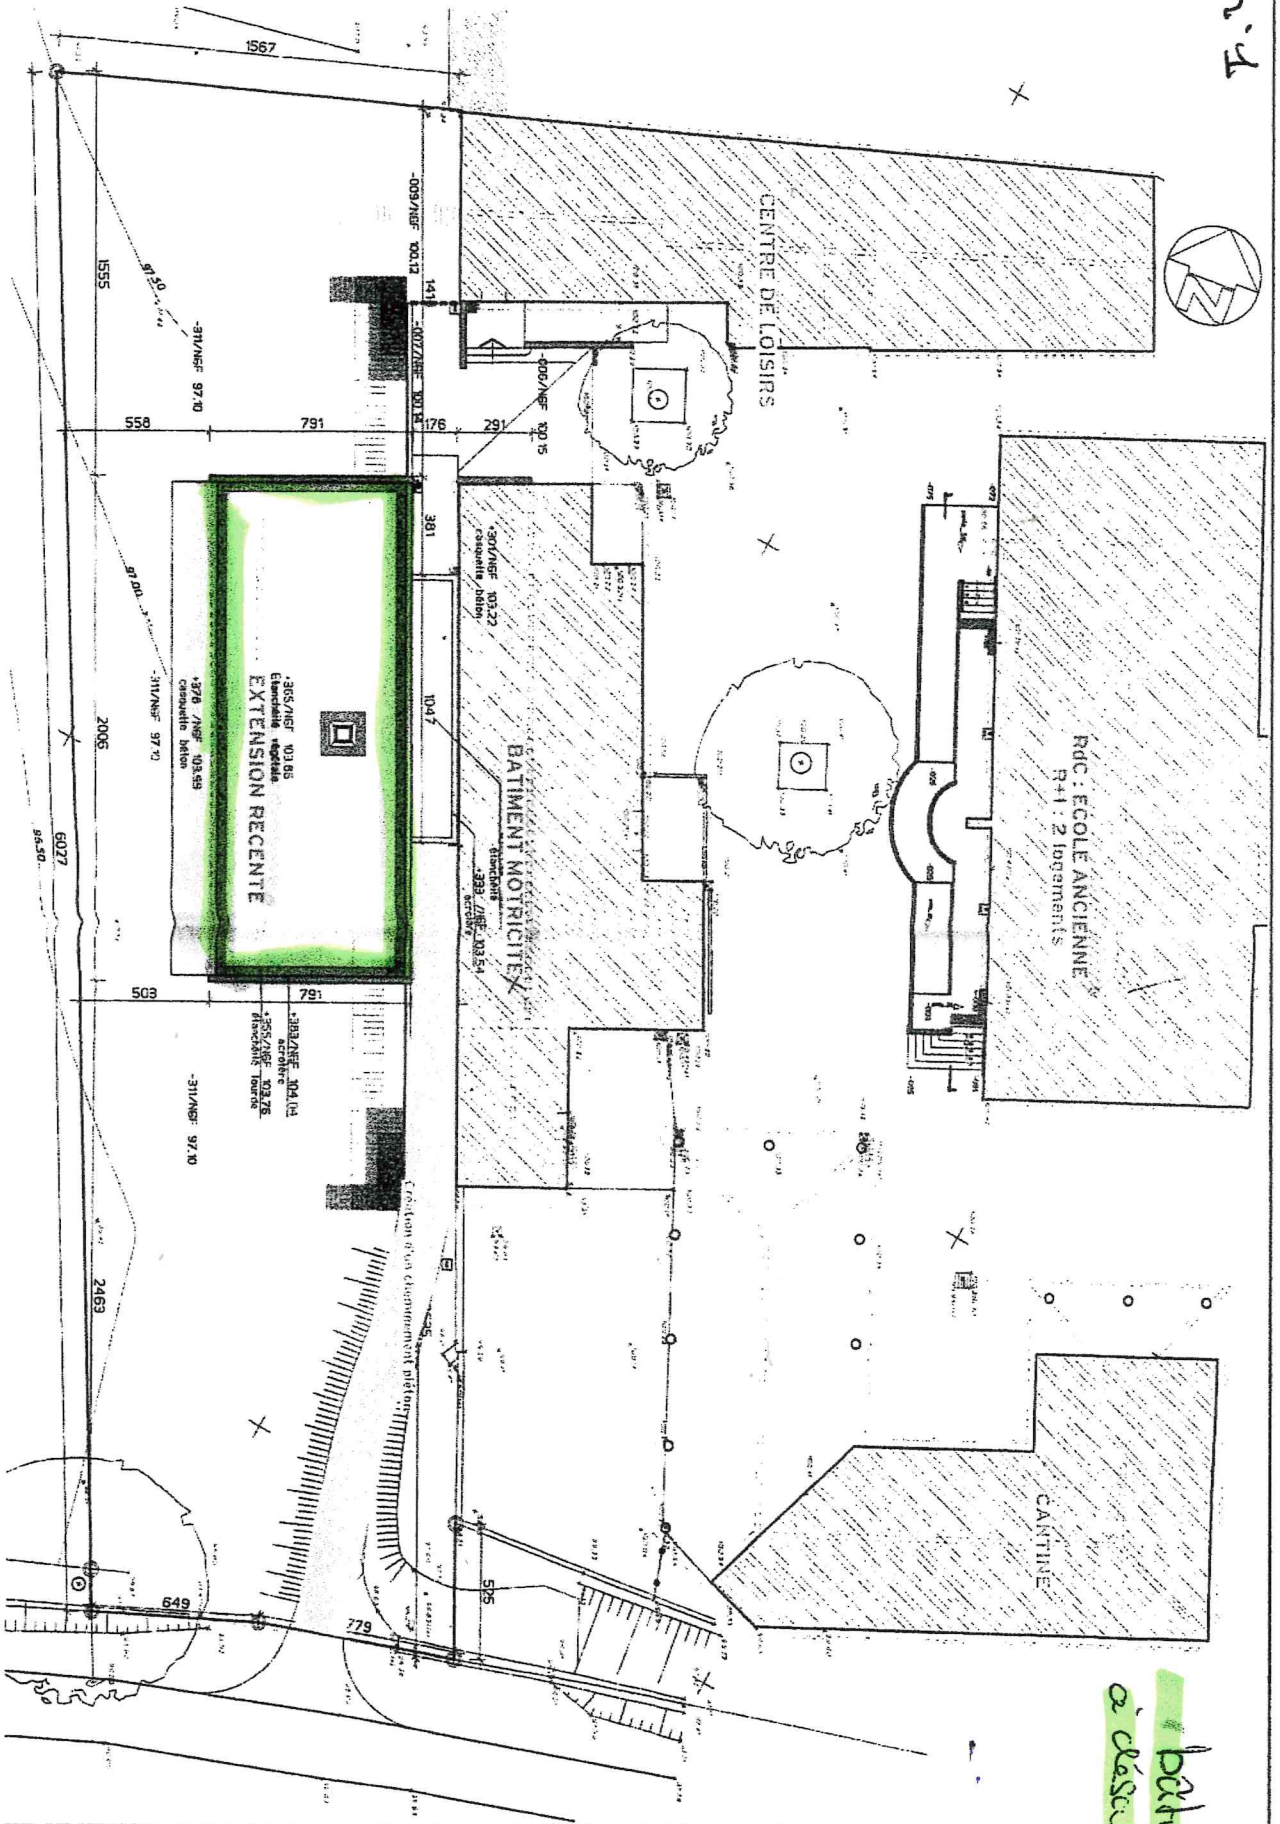


AR Prefecture

082-218200178-20250925-DELIB2025_47-DE
 Reçu le 02/10/2025
 Publié le 02/10/2025

PS n.1

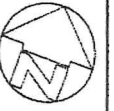

bâtiment
à desceller

M G S
ARCHITECTES

Scop ARL d'Architecture à capital variable.
 GAY-SOUSTELLE & autres
 93, faubourg Lacapelle 82000 Montauban
 82, quai de Queyries 33100 Bordeaux
 T 05 63 91 04 90 F 05 63 91 04 94
 agence@mgs-architectes.com

20-18

Plan de masse

Commune de BESSENS
 Rénovation de l'école Jules Ferry
 49 Rue Jules Ferry - 82170 Bessens

ECHELLE	1:200°
INDICE	Ind.
DATE	14/10/2020
DESSINE PAR	L.D.M.

PRO
01